



**ALLEGATO A**  
**Caratteristiche degli immobili e delle aree oggetto del servizio**

**PALAZZINA DIREZIONALE  
E UFFICI**

*Fig. 1*

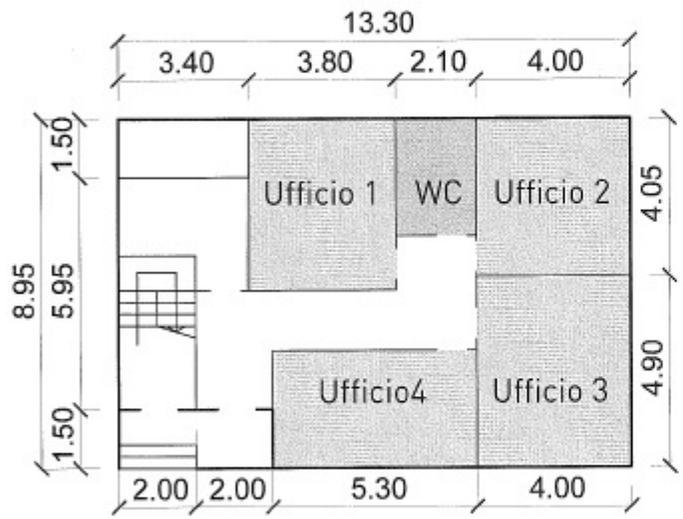


Piano terra

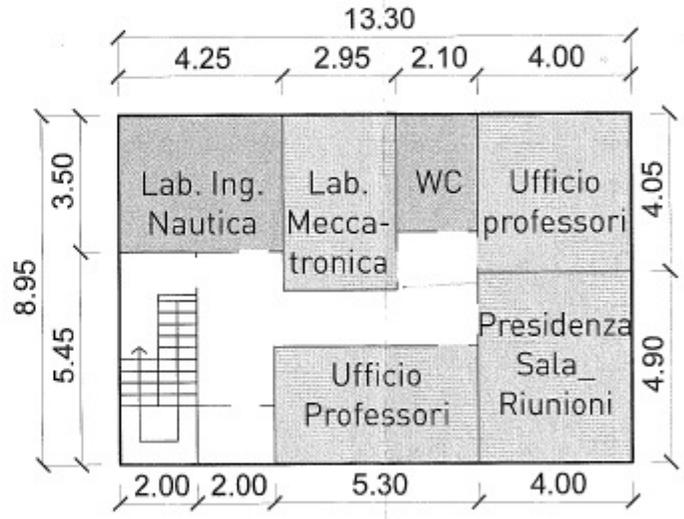


Primo piano

FABBRICATO LABORATORI


Fig. 2

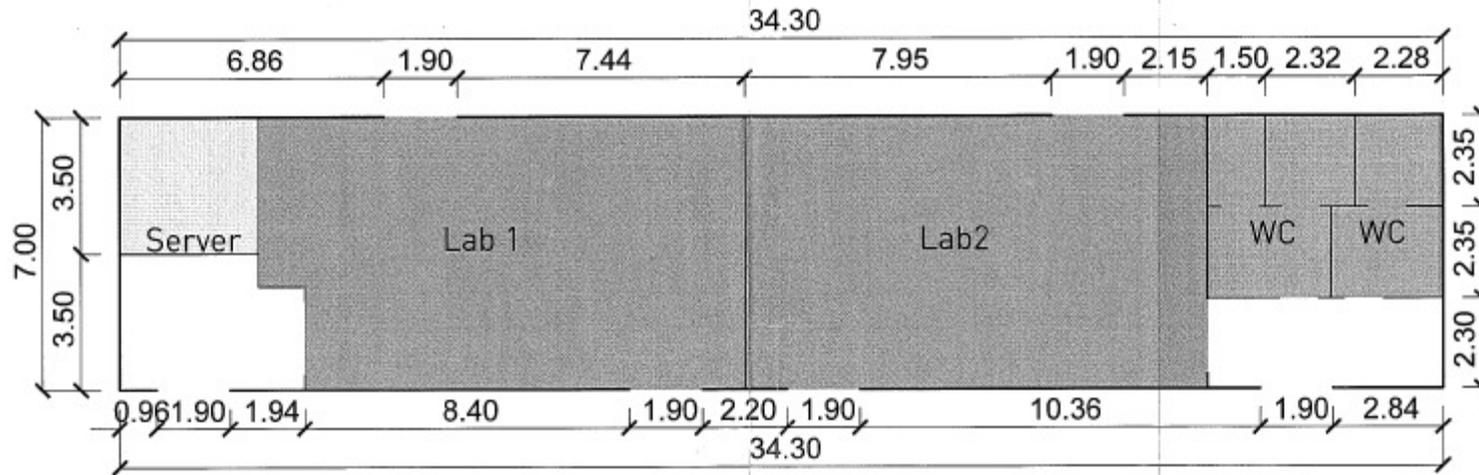

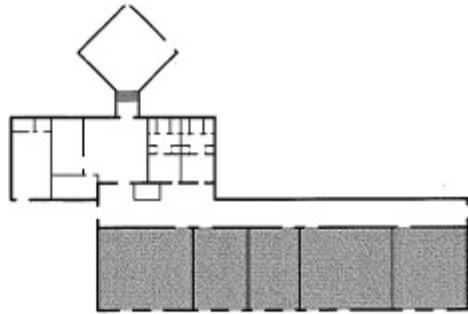

FABBRICATO AULE (ALA OVEST)

Fig. 3

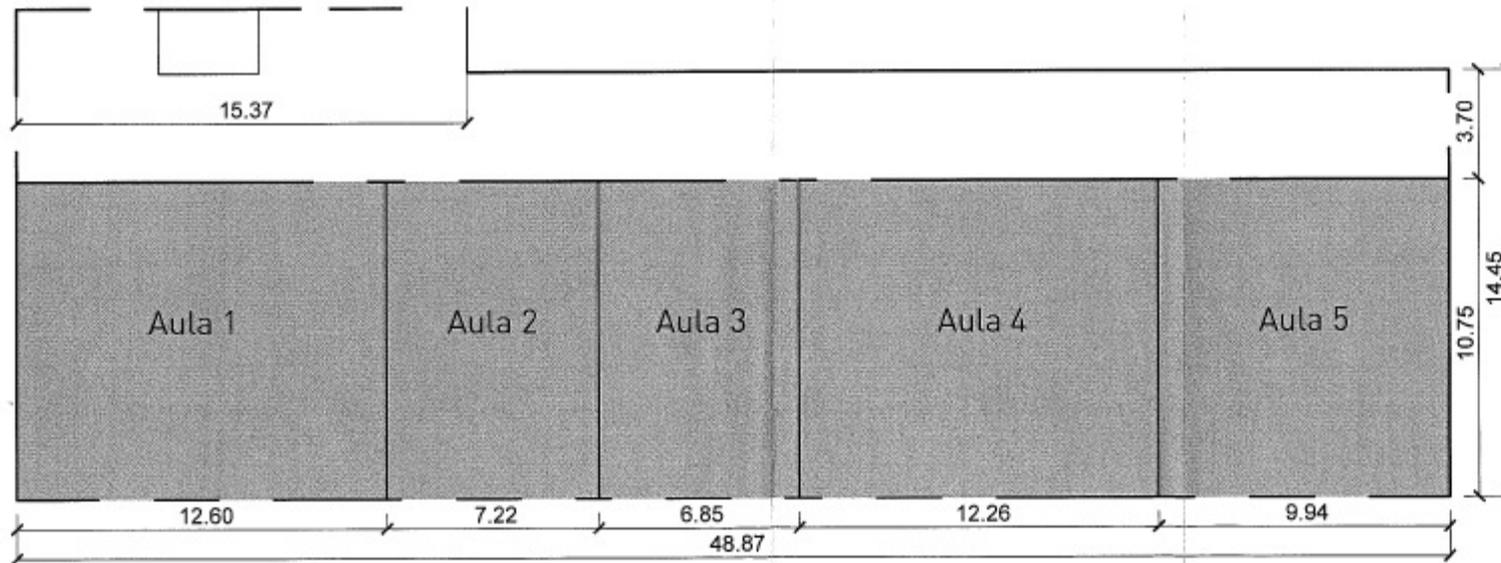




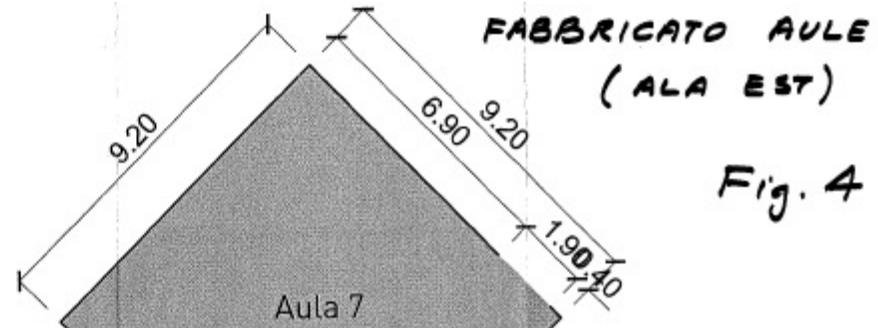


Fig. 4

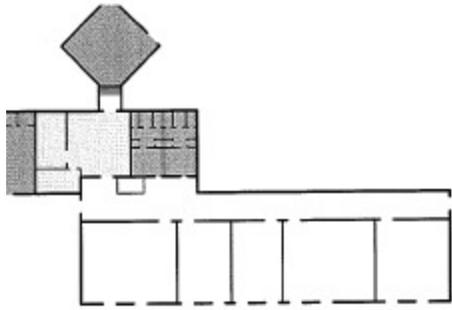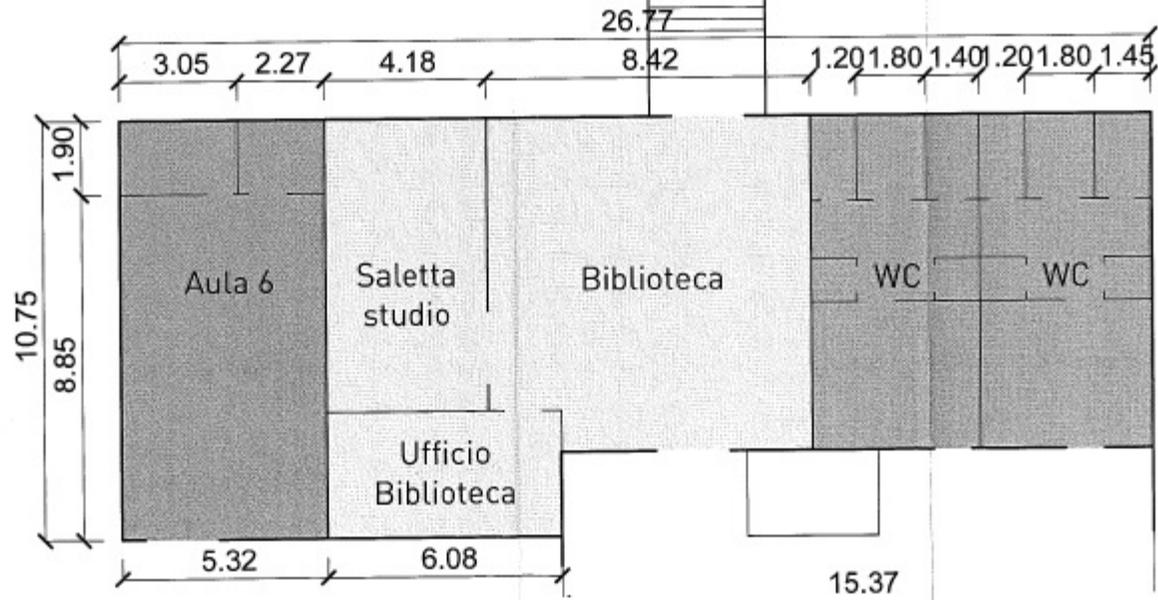

Sala Revere presso Complesso Scolastico 2 Giugno – V.le Aldo Ferrari n. 37 – 19122 La Spezia

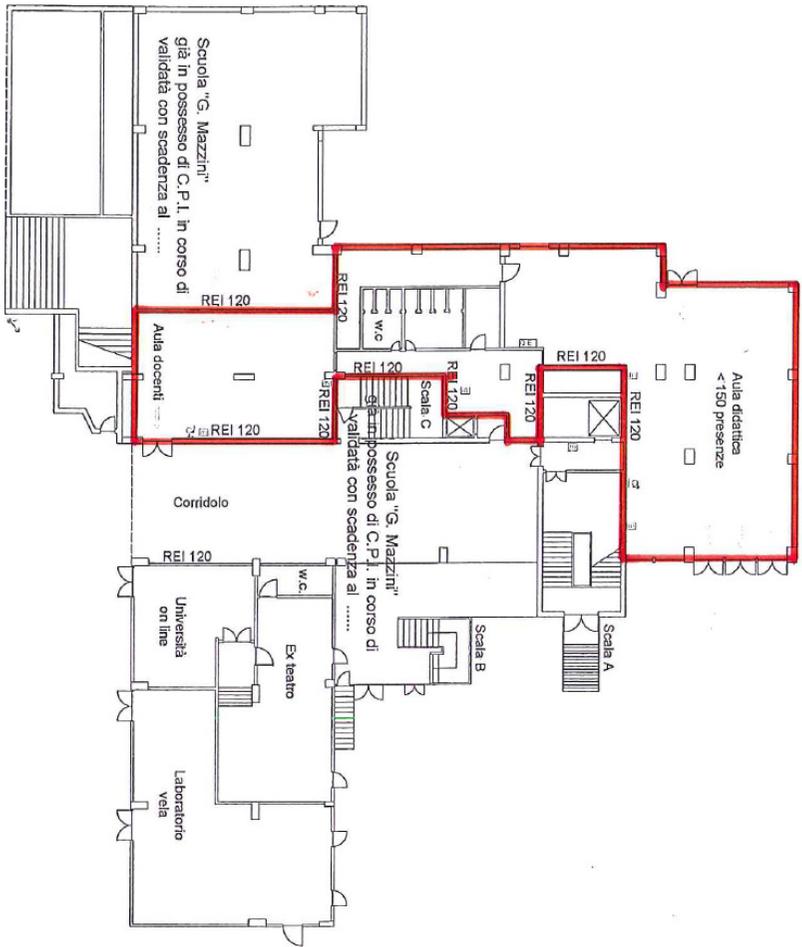

Pianta Piano Terra  
scala 1:200



Istituto "G. Mazzini"  
già in possesso di